
04002750305950008



ΕΦΗΜΕΡΙΣ ΤΗΣ ΚΥΒΕΡΝΗΣΕΩΣ

ΤΗΣ ΕΛΛΗΝΙΚΗΣ ΔΗΜΟΚΡΑΤΙΑΣ

ΤΕΥΧΟΣ ΤΕΤΑΡΤΟ Αρ. Φύλλου 275

3 Μαΐου 1995

ΠΕΡΙΕΧΟΜΕΝΑ

ΑΝΑΔΑΣΩΣΕΙΣ

ΑΠΟΦΑΣΕΙΣ

ΠΟΛΕΟΔΟΜΙΑ

ΑΠΟΦΑΣΕΙΣ

ΑΝΑΔΑΣΩΣΕΙΣ

ΑΠΟΦΑΣΕΙΣ

Αριθ. 819 (1)

Κήρυξη αναδασωτέας έκτασης 7,112 στρεμ. στη θέση Πευκάκια Κοινότητας Κεχριών Ν. Ευβοίας.

Ο ΠΕΡ/ΚΟΣ Δ/ΝΤΗΣ Ν. ΕΥΒΟΙΑΣ

Έχοντας υπόψη:

1. Τις διατάξεις του Ν. 3200/55 «Περί Διοικ. Αποκεντρώσεως», όπως τροποποιήθηκε και συμπληρώθηκε μεταγενέστερα με το ΝΔ 532/70 και τους Νόμους 2218/94 και 2240/94 «Ίδρυση Νομαρχιακής Αυτ/σης Β' βαθμού».

2. Τις διατάξεις του άρθρου 177 παρ. 3 του Συντάγματος της Χώρας.

3. Τις διατάξεις του Ν. 998/79 «Περί Προστασίας Δασών κ.λπ.» και ειδικότερα: α) του άρθρου 41 παρ. 1, β) του άρθρου 38 παρ. 1.

4. Τις διαταγές του Υπουργείου Γεωργίας: α) 160417/1180/ 8.7.1980, β) 182447/3049/ 24.9.1980.

5. Την Ηβ/885/30.3.95 αναφορά του Δασαρχείου Λίμνης περί κηρύξεως αναδασωτέας έκτασης 7,112 στρεμ. στη θέση Πευκάκια του διακατεχόμενου δάσους Κεχριών, που εκχερσώθηκε από τον Πέτρο Μαρκάκη του Γεωργίου για νομή και κατοχή, αποφασίζουμε:

Κηρύσσουμε αναδασωτέα με σκοπό τη διατήρηση του χαρακτήρα της δασικής έκτασης και την προστασία και ανάπτυξη της δασικής βλάστησης με τεχνητή αναγέννηση (βάσει προγράμματος του Δασαρχείου περιοχής της), την έκταση των 7,112 στρεμμάτων που βρίσκεται στη θέση Πευκάκια του διακατεχόμενου δάσους Κεχριών Ν. Ευβοίας, και προσδιορίζεται από τα στοιχεία Α, Β, Γ, Δ, Ε, Ζ, Η, Θ, Ι, Κ, Λ, Μ, Ν, Ξ, Ο, Π, Α, και με όρια:

Ανατολικά: Με κληροτεμάχια - διακ/νο δάσος Μανδανικών.

Δυτικά: Με κληροτεμάχια - διακ/νο δάσος Μανδανικών.

Βόρεια: Με κληροτεμάχια - διακ/νο δάσος Μανδανικών.

Νότια: Με κληροτεμάχια - διακ/νο δάσος Μανδανικών.

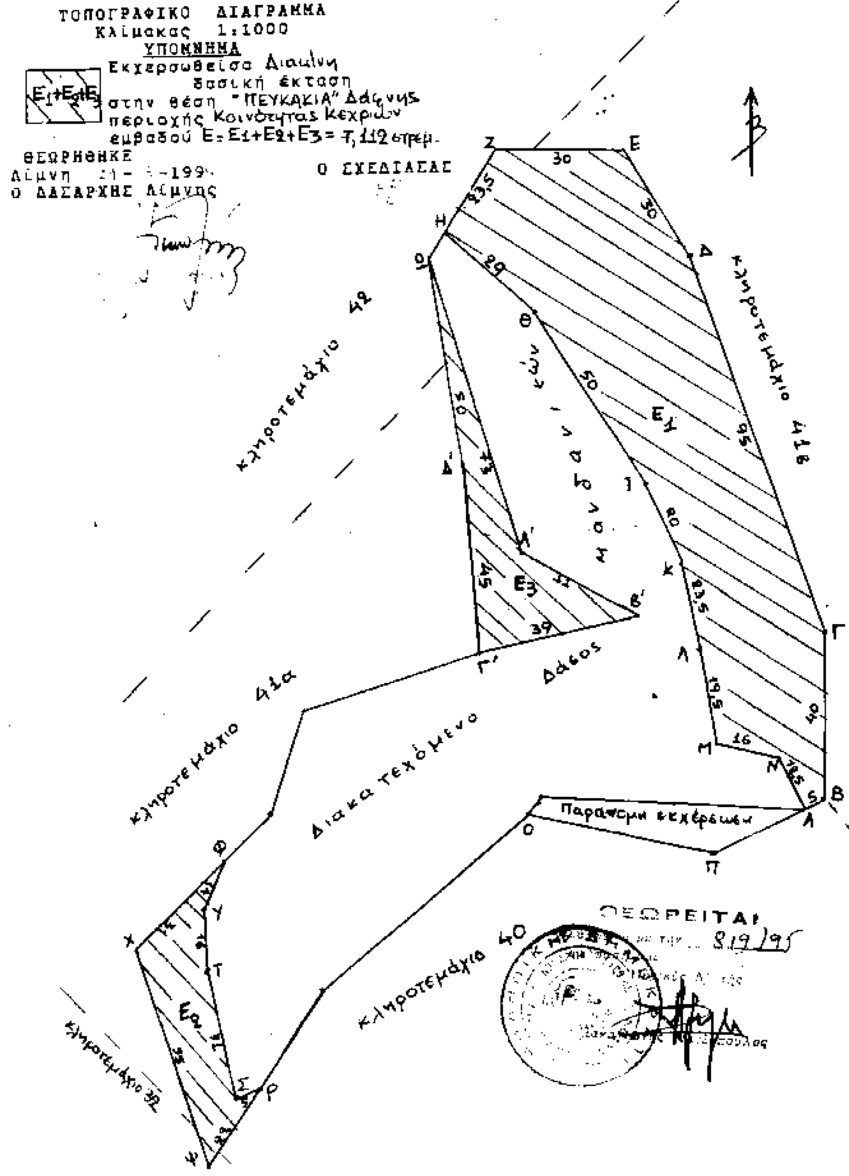
όπως φαίνεται στο συνημμένο σχεδιάγραμμα που αποτελεί αναπόσπαστο μέρος της παρούσης απόφασης.

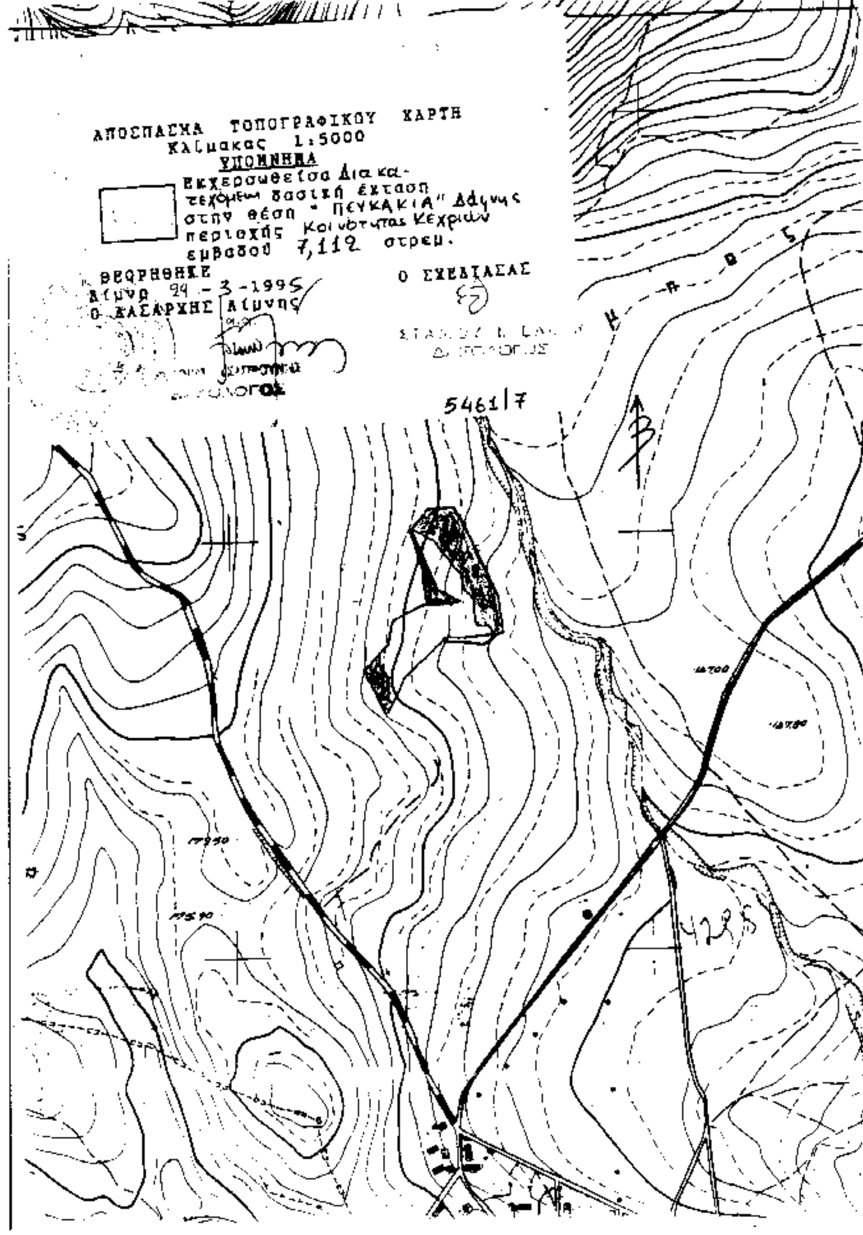
Η απόφαση αυτή να δημοσιευθεί στην Εφημερίδα της Κυβερνήσεως.

Χαλκίδα, 5 Απριλίου 1995

Ο Περ/κός Δ/ντής

ΠΑΝΑΓΙΩΤΗΣ ΑΛΕΞΟΠΟΥΛΟΣ


ΤΟΠΟΓΡΑΦΙΚΟ ΔΙΑΓΡΑΜΜΑ
Κλίμακας 1:1000
ΥΠΟΜΝΗΜΑ
Εκχερσωθείσα Διακατεχόμενη δασική έκταση
στην θέση "ΠΕΥΚΑΚΙΑ" Δάφνης
περιοχής Κοινότητας Κεχριών
εμβαδού Ε=Ε1+Ε2+Ε3= 7,112 στρεμ.
ΘΕΩΡΗΘΗΚΕ
Αίμνη 21 - 3 -199
Ο ΔΑΣΑΡΧΗΣ Αίμνης
Ο ΣΧΕΔΙΑΣΑΣ
κληροτεμάχιο 42
κληροτεμάχιο 41α
κληροτεμάχιο 41β
κληροτεμάχιο 40
κληροτεμάχιο 39
Διακατεχόμενο Δάσος
Μανδανικών
Παράνομη εκχέρσωση
ΘΕΩΡΕΙΤΑΙ
8/9/95


ΑΠΟΣΠΑΣΜΑ ΤΟΠΟΓΡΑΦΙΚΟΥ ΧΑΡΤΗ
Κλίμακας 1:5000
ΥΠΟΜΝΗΜΑ
Εκχερσωθείσα Διακατεχόμενη δασική έκταση
στην θέση "ΠΕΥΚΑΚΙΑ" Δάφνης
περιοχής Κοινότητας Κεχριών
εμβαδού 7,112 στρεμ.
ΘΕΩΡΗΘΗΚΕ
Αίμνη 29 - 3 -1995
Ο ΔΑΣΑΡΧΗΣ Αίμνης
Ο ΣΧΕΔΙΑΣΑΣ
5461/7
4285

ΠΟΛΕΟΔΟΜΙΑ

ΑΠΟΦΑΣΕΙΣ

Αριθ. 1137/95 (2)

Τακτοποίηση υφισταμένης ασυμφωνίας ρυμοτομικού σχεδίου στην οδό Βαλαωρίτου στην Μυτιλήνη ιδιοκτησίας Αψόκαρδου Μαργαρίτας.

Ο ΝΟΜΑΡΧΗΣ ΛΕΣΒΟΥ

Έχοντας υπόψη:

1. Τις διατάξεις του Ν. 2240/16.9.94 ΦΕΚ 153Α'.
2. Το άρθρο 14 του Ν. 2273/27.12.94 ΦΕΚ 233Α'.
3. Τις διατάξεις του άρθρου 6 στον από 17.7.1923 Ν.Δ. και του Π.Δ. της 18.10.1925 «περί τρόπου διορθώσεως ασυμφωνιών κ.λπ. «όπως τροποποιήθηκε με το Β.Δ. της 10.5.1958.
4. Το ρυμοτομικό σχέδιο της Μυτιλήνης που εγκρίθηκε με το Π.Δ. 2-8/5.12.88 ΦΕΚ 869 Δ'
5. Την από 15.2.95 αίτηση της Αψόκαρδου Μαργαρίτας με το σχετικό σχεδιάγραμμα του πολ. Μηχ. Κακάμπουρα Γεωργίου που την συνοδεύει.
6. Την 55/95 απόφαση της Δ.Σ. Μυτιλήνης.
7. Την γνωμοδότηση 50/13.3.1995 του Συμβουλίου Χ.Ο.Π. του Νομού, αποφασίζουμε:

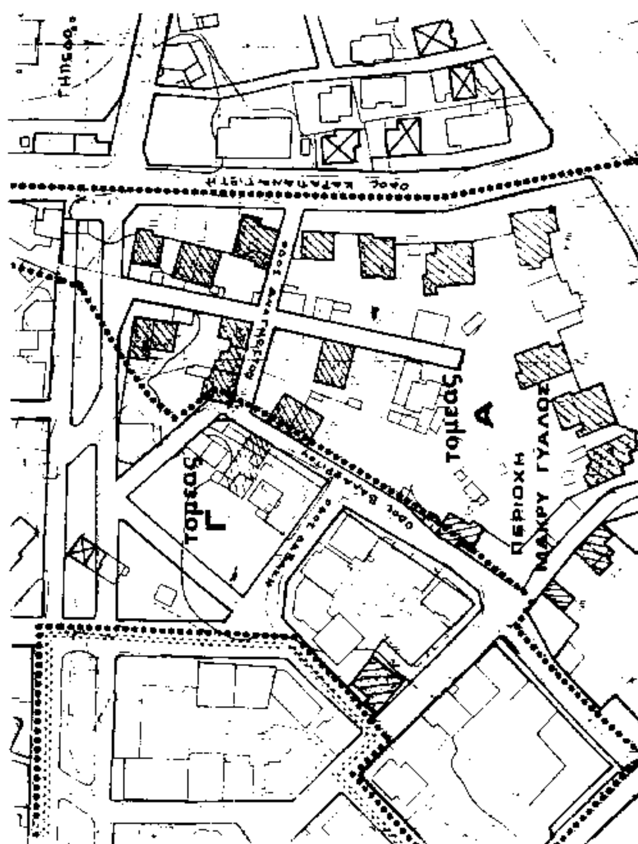
Γνωστοποιούμε υπέρ της άρσης ασυμφωνίας μεταξύ του εγκεκριμένου ρυμοτομικού σχεδίου και εν τοις πράγμασι υφισταμένης και καθορίζουμε οικοδομική γραμμή την Ω Τ Υ αντί της Ω' Υ. Καθορίζουμε οικοδομική γραμμή την Ψ Σ Φ Χ αντί της Ω' Υ όπως φαίνεται στο συνημμένο τοπογραφικό σχεδιάγραμμα με Κ Λ 1:200.

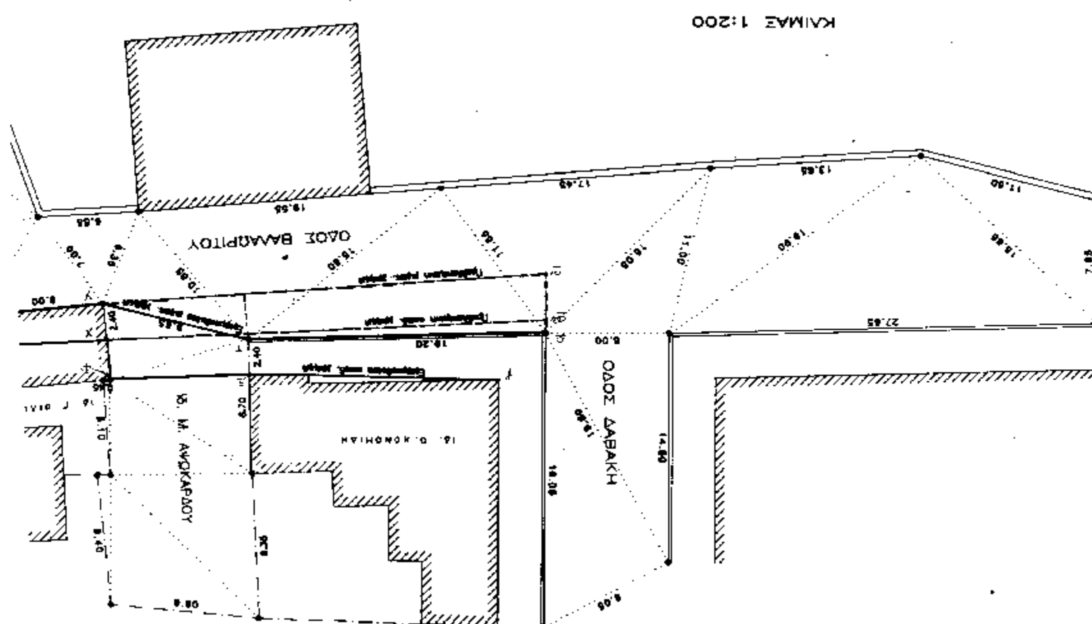
Η ανωτέρω απόφαση δεν προκαλεί δαπάνη σε βάρος του Κρατικού προϋπολογισμού ούτε και του Δήμου Μυτιλήνης.

Η απόφαση αυτή να δημοσιευθεί στην Εφημερίδα της Κυβερνήσεως και ισχύει από την υπογραφή της.

Μυτιλήνη, 15 Μαρτίου 1995

Ο Περ/κός Δ/ντής
ΑΝΤΩΝΗΣ ΔΕΜΕΝΑΓΑΣ


Τομέας
Α
Τομέας
Γ
ΠΕΡΙΟΧΗ
ΜΑΚΡΥ ΓΥΑΛΟΣ


ΚΛΙΜΑΞ 1:200
ΟΔΟΣ ΒΑΛΑΩΡΙΤΟΥ
ΟΔΟΣ ΔΑΒΑΚΗ

Προβλεπόμενη ρυμοτ. γραμμή

Προβλεπόμενη οικοδ. γραμμή

Εφαρμοσθείσα ρυμοτ. γραμμή

Εφαρμοσθείσα οικοδ. γραμμή

ΟΔΟΣ ΑΝΑΓΝΩΣΤΟΥ

ΘΕΩΡΗΘΗΚΕ

1137

Μυτιλήνη 13.3.1995

ΒΑΣΙΛΕΙΑΔΗΣ ΠΑΡ.
Π.Ο. ΜΗΧ. Α/Β

ΑΚΡΙΒΕΣ ΑΝΤΙΓΡΑΦΟ

15.3.95

Θ. ΚΑΛΦΑ

ΕΡΓΟΔΟΤΗΣ
ΜΑΡΓΑΡΙΤΑ ΑΨΩΚΑΡΔΟΥ

ΠΑΡΑΤΗΡΗΣΕΙΣ

ΕΡΓΟ
ΑΡΣΗ ΑΣΥΜΦΩΝΙΑΣ ΣΧΕΔΙΟΥ ΠΟΛΕΩΣ

ΘΕΣΗ ΕΡΓΟΥ
ΜΥΤΙΛΗΝΗ
ΟΔΟΣ ΒΑΛΑΩΡΙΤΟΥ

ΣΧΕΔΙΟ
ΤΟΠΟΓΡΑΦΙΚΟ ΔΙΑΓΡΑΜΜΑ

ΑΡΙΘΜΟΣ ΣΧΕΔΙΟΥ

ΗΜΕΡΟΜΗΝΙΑ ΦΕΒΡΟΥΑΡΙΟΣ 1995

ΚΛΙΜΑΚΑ 1:200

ΜΕΛΕΤΗΤΕΣ
ΑΡΧΙΤΕΚΤΩΝ Μ. ΤΖΙΒΟΓΛΟΥ
Π. ΜΗΧΑΝΙΚΟΣ Γ. ΚΑΚΑΜΠΟΥΡΑΣ

ΣΦΡΑΓΙΔΑ ΥΠΟΓΡΑΦΗ

ΓΙΩΡΓΟΣ Α. ΚΑΚΑΜΠΟΥΡΑΣ
ΠΟΛΙΤΙΚΟΣ ΜΗΧΑΝΙΚΟΣ
ΔΙΠΛΩΜΑΤΟΥΧΟΣ Ε.Μ.Π
Α.Μ. Τ.Ε.Ε. 21947
Α.Φ.Μ. 16019...
ΚΑΒΕΤΣΟΥ 14
ΜΥΤΙΛΗΝΗ 81100
ΤΗΛ. 26400

Αριθ. 5844/1067 (3)

Διόρθωση χάρτου ορίων του οικισμού Σκινέ Ν. Χανίων.

Ο ΝΟΜΑΡΧΗΣ ΧΑΝΙΩΝ

Έχοντας υπόψη:

1) Τις διατάξεις του από 24.4.85 Π.Δ. (ΦΕΚ 181Δ'/3.5.85) περί τρόπου καθορισμού ορίων οικισμών της χώρας μέχρι 2.000 κατοίκους κατηγορίες αυτών και καθορισμός ορίων και περιορισμών δόμησής του και όπως τροποποιήθηκε με το Π.Δ. 14.2.87.

2) Την υπ' αριθμ. 3890/10.6.88/ΦΕΚ 485Δ'/7.7.88 απόφαση Νομάρχη Χανίων.

3) Την υπ' αριθμ. 5384/22.9.92 αίτηση της Καραπατάκη Σοφίας.

4) Την υπ' αριθμ. 33/92 (θέμα 5ο) γνωμοδότηση του Συμβουλίου ΧΟΠ του Νομού, αποφασίζουμε:

Διορθώνουμε τον χάρτη των ορίων του οικισμού Σκινέ ως προς την θέση του σημείου 1 του ορίου αυτού το οποίο είναι βάσει του κειμένου της απόφασης η βόρεια πλευρά κτίσματος βενζινάδικου Κοριακάκη Αντωνίου.

Κατά τα λοιπά ισχύουν τα οριζόμενα στην υπ' αριθμ. 3890/10.6.88/ΦΕΚ 485Δ'/7.7.88 απόφαση Νομάρχη Χανίων.

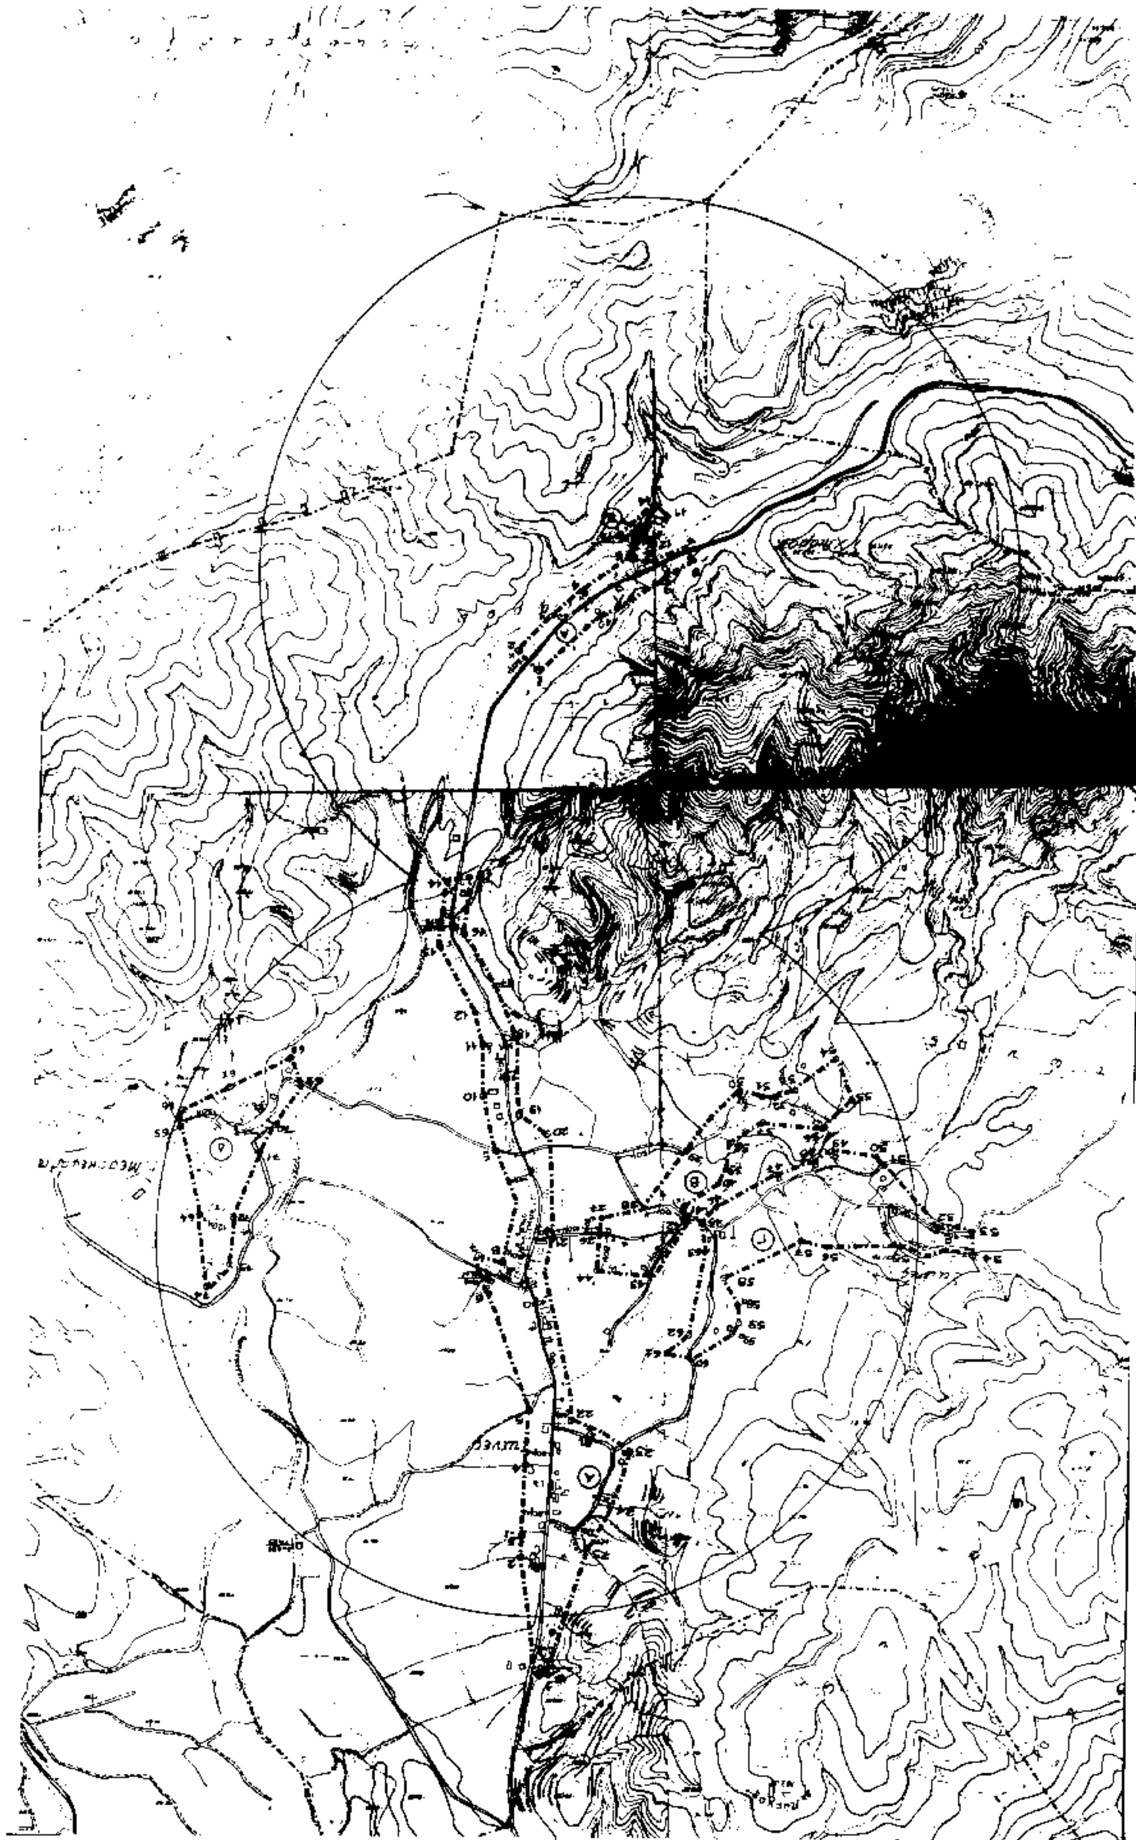
Οι διατάξεις της παρούσας απόφασης δεν προκαλούν δαπάνες σε βάρος του Κρατικού Προϋπολογισμού σύμφωνα με το άρθρο 27 του Νόμου 2081/92 (ΦΕΚ Α' 154/10.9.92).

Η απόφαση αυτή να δημοσιευθεί στην Εφημερίδα της Κυβερνήσεως.

Χανιά, 30 Μαρτίου 1995

Ο Περ/κός Δ/ντής

ΓΙΑΝΝΗΣ ΦΩΤΑΚΗΣ



Υ.Χ.Ο.Π ΑΝΟΙΧΤΕΣ ΠΟΛΕΙΣ

Όρια Οικισμού: Σκινέ.

Γειτονιά Α:

1 Β πλευρά κτίσματος Βενζινάδικου Κορ[illegible]ανάκη Αντ. 2. Σημείο μονοπατιού έμπρος από την οικία Μαραγκουδάκη Σταύρου κ' σε αποστ. 50μ από τον Επαρχ. δρόμο. 3. Σημείο άλλου μονοπατιού σε αποστ. 50μ. από τον Επαρχ. δρόμο. 4. Σημείο αγροτ. δρόμου σε αποστ. 50μ από τον Επαρχ. δρόμο. 5. Σημείο Επαρχ. δρόμου προς ποτάμι σε αποστ. 50μ. από τον Επαρχ. δρόμο, 6. Β.Δ γωνία κτίσμ. Δερμιτζάκη Στυλ., 7. Ν.Α γωνία βοηθητικού κτίσμ. Βαστάκη Θεοδώρου, 8. Σημείο που ορίζεται σε αποστ. 50μ. Ανατολ. του Επαρχ. δρόμ. κ. 30μ. από τον αγροτ. δρόμο προς ποτάμι, 9. Σημείο που ορίζεται πάνω στο δρόμο του Οικισμού προς Μεσοκεφάλα κ' σε αποστ. 50μ από τον Επαρχ. δρόμο. Στο 9 φθάνουμε από το 8 ακολουθώντας την παράλληλη προς τον Επαρχ. δρόμο, 10 Β.Α γωνία οικίας Μαυράκη Ιωάν., 11. ΝΑ γωνία οικίας Δασκαλάκη Νικ., 12. Ν.Α γωνία οικίας Μπατσαριδάκη Μαν., 13 Ν.Α γωνία οικίας Δερμιτζάκη Μαν., 14. Σημείο αγροτ. δρόμ. προς ποτάμι σε αποστ. 30μ. από τον Επαρχ. δρόμο, 15. Ν.Α γωνία οικίας Δρακάκη Ιωάν. 16. Β.Α γωνία οικίας Μαυρεδάκη Δημ., 17 Β.Δ γωνία οικίας Κασελάκη Ιωάν., 18. Σημείο δρόμου προς Νεκροταφείο σε αποστ. 50μ από τον Επαρχ. δρόμο, 19. Σημείο αγροτ. δρόμου σε αποστ. 50μ από τον Επαρχ. δρόμο. Στο 19 φθάνουμε από το 18 ακολουθώντας την παράλληλο προς τον Επαρχ. δρόμο σε αποστ. 50μ., 20. Ν.Δ γωνία οικίας Παπαγιαννάκη Μανώλη, 21 Σημείο που ορίζεται πάνω σε δρόμο του Οικισμού κ' σε αποστ. 40μ από τον Επαρχ. δρόμο. 22. Ακολουθώντας την παράλληλη προς τον Επαρχ. δρόμο σε αποστ. 40μ από το 21 σημείο φθάνουμε στο 22 που ορίζεται σε αποστ. 30μ. από τον αγροτ. δρόμο, 23. Ν.Δ γωνία οικίας Φλεμετάκη Εμμ. 24. Σημείο μονοπατιού προς Δυσμάς σε αποστ. 30μ από την διασταύρωση του με τον αγροτ. δρόμο, 25. Σημείο μονοπατιού προς Βορρά σε αποστ. 50μ από την διασταύρωση του με τον προηγούμενο αγροτ. δρόμο. Από το σημείο 25 επιστρέφουμε στο σημείο 1 κ' κλείνουμε την οριοθέτηση της γειτονιάς Α του Σκινέ.

Γειτονιά Β:

26. Σημείο δρόμου του Οικισμού που ενώνει την γειτονιά Α κ' Β που ορίζεται σε αποστ. 100μ από το σημείο 21, 27. Σημείο που ορίζεται σ' ευθεία κάθετο προς τον δρόμο στο σημείο 26 κ' σε αποστ. 30μ απ' αυτόν, 28. Σημείο δρόμου του Οικισμού που ορίζεται σ' αποστ. 100μ από την διασταύρωση του με τον άλλο δρόμο προς την γειτονιά Α, 29. Σημείο που ορίζεται πάνω σε δρόμο του Οικισμού κ' σε αποστ. 150μ από την διασταύρωση του με τον προηγούμενο δρόμο. 30. Σημείο μονοπατιού σε αποστ. 30μ. από την διασταύρωση του με άλλο δρόμο του Οικισμού, 31. Ν.Δ γωνία οικίας Περβολαράκη Αντ., 32. Σημείο μονοπατιού προς ρέμα σ' αποστ. 40μ. από το σημείο 36, 33. Ανατολική γωνία οικίας Μαραγκουδάκη Μανώλη, 34. Νότια γωνία βοηθητικού κτίσματος Μαραγκουδάκη Σταύρου, 35. Β.Δ γωνία οικίας κληρ. Μαραγκουδάκη Διονυσίας, 36 Βόρεια γωνία βοηθητ. κτίσματος Μαραγκουδάκη Χρ., 37. Βόρεια γωνία οικίας Καμαλεδάκη Ζαφειρίτσας, 38. Β.Δ γωνία οικίας Μουζουράκη Οδυσσέα, 39. Β.Δ γωνία οικίας Νικολουδάκη Δημ., 40. Β.Δ γωνία κτίσματος Νικολουδάκη Σπύρου, 41. Βόρεια γωνία κτίσματος Εκκλ. Μεταμόρφωση Σωτήρος, 42. Σημείο διασταύρωσης δρόμων του Οικισμού στην Ανατολική άκρη της γέφυρας, 43. Σημείο που ορίζεται πάνω σε δρόμο του Οικισμού κ' σε αποστ. 80μ. από την διασταύρωση του, με δρόμο προς γειτονιά Α. Στο 43 φθάνουμε από το 42 ακολουθώντας τον δρόμο, 44 Σημείο που ορίζεται επ' ευθείας καθέτου προς τον δρόμο του Οικισμού προς γειτονιά Α στο σημείο 26 κ' σε αποστ. 80μ απ' αυτό. Από το σημείο 44 επιστρέφουμε στο 26 κ' κλείνουμε την οριοθέτηση της γειτονιάς Β του Οικισμού Σκινέ.

Γειτονιά Γ:

45. Σημείο που ορίζεται στο Β.Δ άκρο της γέφυρας πάνω στο κεντρικό δρόμο προς την γειτονιά Β κ' Α, 46 Ανατολική γωνία οικίας Αλυσζάκη Βασιλικής, 47. Ν.Α γωνία οικίας Μαραγκουδάκη Σταύρου, 48. Ν.Α γωνία οικίας Τζενάκη Μανώλη, 49. ΝΑ γωνία οικίας Τζενάκη Ναπολέοντα, 50. Νότια γωνία οικίας Κασελάκη Βασίλη, 51. Σημείο του δρόμου προς Αγ. Αντώνιο στην προέκταση της Ν.Δ πλευράς της οικίας Κασελάκη Βασ., 52 Σημείο δρόμ. του Οικισμού σε αποστ. 140μ. από την διασταύρωση του με άλλο δρόμο του Οικισμού προς Βορρά προς Πύργο, 53. Σημείο του προηγούμενου δρόμου σε αποστ. 90μ. από το σημείο 52. Στο 53 φθάνουμε από το 52 ακολουθώντας τον δρόμο, 54 Σημείο του δρόμου προς Πύργο σε αποστ. 250μ από την συνάντηση του με δρόμο άλλο του Οικισμού, 55. Σημείο του ιδίου προηγούμενου δρόμ. σε αποστ. 100μ από την διασταύρωση. Στο 55 φθάνουμε από το 54 ακολουθώντας τον δρόμο, 56. Βόρεια πλευρά οικίας Ζαχαράκη Ιωάν., 57. Β.Α γωνία οικίας Ζαχαράκη Εμμ., 58. Β.Δ γωνία οικίας Βολάνη, 58α. Ν.Δ γωνία οικίας Αλυσζάκη, 59. Β.Δ γωνία οικίας Δερμιτζάκη Αριστείδη, 59α. Β.Δ γωνία οικίας Δερμιτζάκη, 60 Σημείο του αγροτ. δρόμ. προς Γειτονιά Α που ορίζεται στην προέκταση της Βορείας πλευράς της οικίας Φραγκιεδάκη Σταύρου, 61. Β.Α γωνία οικίας του ιδίου, 62 Β.Α γωνία οικίας Ζινιδράκη, 63. Β.Α γωνία οικίας Μπατσαριδάκη Ματθαίου. Από το σημείο 63 επιστρέφουμε στο σημείο 45 κ' κλείνουμε την οριοθέτηση της γειτονιάς Γ του Οικισμού Σκινέ.

Γειτονιά Δ (Μεσοκεφάλα):

64. Σημείο αγροτ. δρόμου στα 120μ. από τον δρόμο δίπλα στο ποτάμι, 65. Σημείο αγροτ δρόμου σε αποστ. 150μ από την [illegible] του με δρόμο προς ποτάμι, 66. Ν.Α γωνία οικίας Μπατσαριδάκη Παντελίτσας, 67. Ν.Δ γωνία βοηθ. κτίσματος Δημητζάκη Δημητρ., 68. Ν.Δ γωνία βοηθ. κτίσμ. Μικελάκη Σταύρου, 69. Β.Δ γωνία οικίας Λεκάκη Νικ., 70. Β.Δ γωνία οικίας [illegible] Στράτου, 71 Β.Δ γωνία οικίας Μπατσαριδάκη Μανώλη, 72. Ν.Δ γωνία οικίας Καλιτσάκη Σταύρου, 73. Ν.Α γωνία βοηθ. κτίσμ. Δασκαλάκη Μάρκου, 74. Βόρεια γωνία ερειπωμένου κτίσματος Δασκαλάκη Μαν. Από το σημείο 74 επιστρέφουμε στο 64 κ' κλείνουμε την οριοθέτηση της γειτονιάς Δ (Μεσοκεφάλα) του Οικισμού Σκινέ.

Όρια Οικισμού: Χλιαρού.

Γειτονιά Α:

1 Β γωνία οικίας Κουμαδοράκη Αντ., 2. Σημείο που ορίζεται σε αποστ. 5[illegible]μ από τον Επαρχ. δρόμο κ' στην ευθυγραμμία της Β.Α πλευράς της οικίας Κουμαδοράκη Αντ. 3. Α γωνία οικίας [illegible] Γεωργ., 4. Ν.Α γωνία Εκκλ. Αγίας Μαρίνας, 5 [illegible] της γέφυρας του ποταμού πάνω στον Κοινοτ. δρόμο [illegible], 6 Ν [illegible] οικίας Παπασταματάκη [illegible], 7 Σημείο του Επαρχ. δρόμου στην προέκταση της Ν.Δ πλευράς του κτίσματος Παπασταματάκη Στυλ. του Θεοδ., 8 [illegible] γωνία [illegible] Παπασταματάκη Στυλ. του Θεοδ., 9 Βόρεια γωνία [illegible] Παπασταματάκη Στυλ. του Ιωάν., 10 [illegible] Παπαρυπόπουλου Αθαν. Από το σημείο [illegible] την οριοθέτηση της γειτονιάς Α του Χλιαρού.

Γειτονιά Β

11 [illegible] Παπασταματάκη Ιωάν. 12. Β.Δ γωνία οικίας [illegible], 13. Ανατολική γωνία οικίας Παπασταματάκη [illegible], 14 Σημείο του αγροτ. δρόμ. προς Νότο σε [illegible] σημείο 5. Από το σημείο 14 επιστρέφουμε [illegible] την οριοθέτηση της γειτονιάς [illegible] Χλιαρού.

[illegible] Σκινέ: 1.500 τ.μ.
[illegible] Χλιαρού: 500 τ.μ.

Αριθμ. [illegible] 13890/10.6.88
Φ. Σ. Κ. 4854/7.7.88

Αριθμός Πρωτοκ.:

ΑΠΟΦΑΣΗ ΝΟΜΑΡΧΗ
ΓΙΑ ΔΙΟΡΘΩΣΗ ΧΑΡΤΗ ΟΡΙΩΝ ΟΙΚΙΣΜΟΥ
ΣΚΙΝΕ.

Υ.Χ.Ο.Π ΑΝΟΙΧΤΕΣ ΠΟΛΕΙΣ

ΧΑΝΙΑ 30 ΜΑΡΤΙΟΥ 1995

Ο ΠΡΟΪΣΤΑΜΕΝΟΣ Τ.Π & ΠΕ
[illegible]

Ο ΠΕΡΙΦΕΡΕΙΑΚΟΣ Δ/ΝΤΗΣ
Ν. ΧΑΝΙΩΝ
[illegible]

ΝΟΜΟΣ ΧΑΝΙΩΝ ΚΟΙΝΟΤΗΤΑ: ΣΚΙΝΕ
Οικισμος Σκινες - Χλιαρο

ΥΠΟΜΝΗΜΑ
Ορια ΟΤΑ
Ορια οικισμων
Οικισμοι

ΟΡΙΟΘΕΤΗΣΗ ΟΙΚΙΣΜΟΥ

Αριθμος σχεδίου	Π-11
Κλ. 1:5000	Ημερ.

Σχεδιασ. Γ. Καρκανης Πολ. μηχ.
Ε. [illegible] Αρχιτ.
Λ. [illegible] Σχεδ.

Υπουργειο Χωροταξιας Οικισμου και Περιβαλλοντος
ΔΙΕΥΘΥΝΣΗ ΧΩΡΟΤΑΞΙΑΣ